


CARTE DU ZONAGE REGLEMENTAIRE LA THEOLS Planche 4

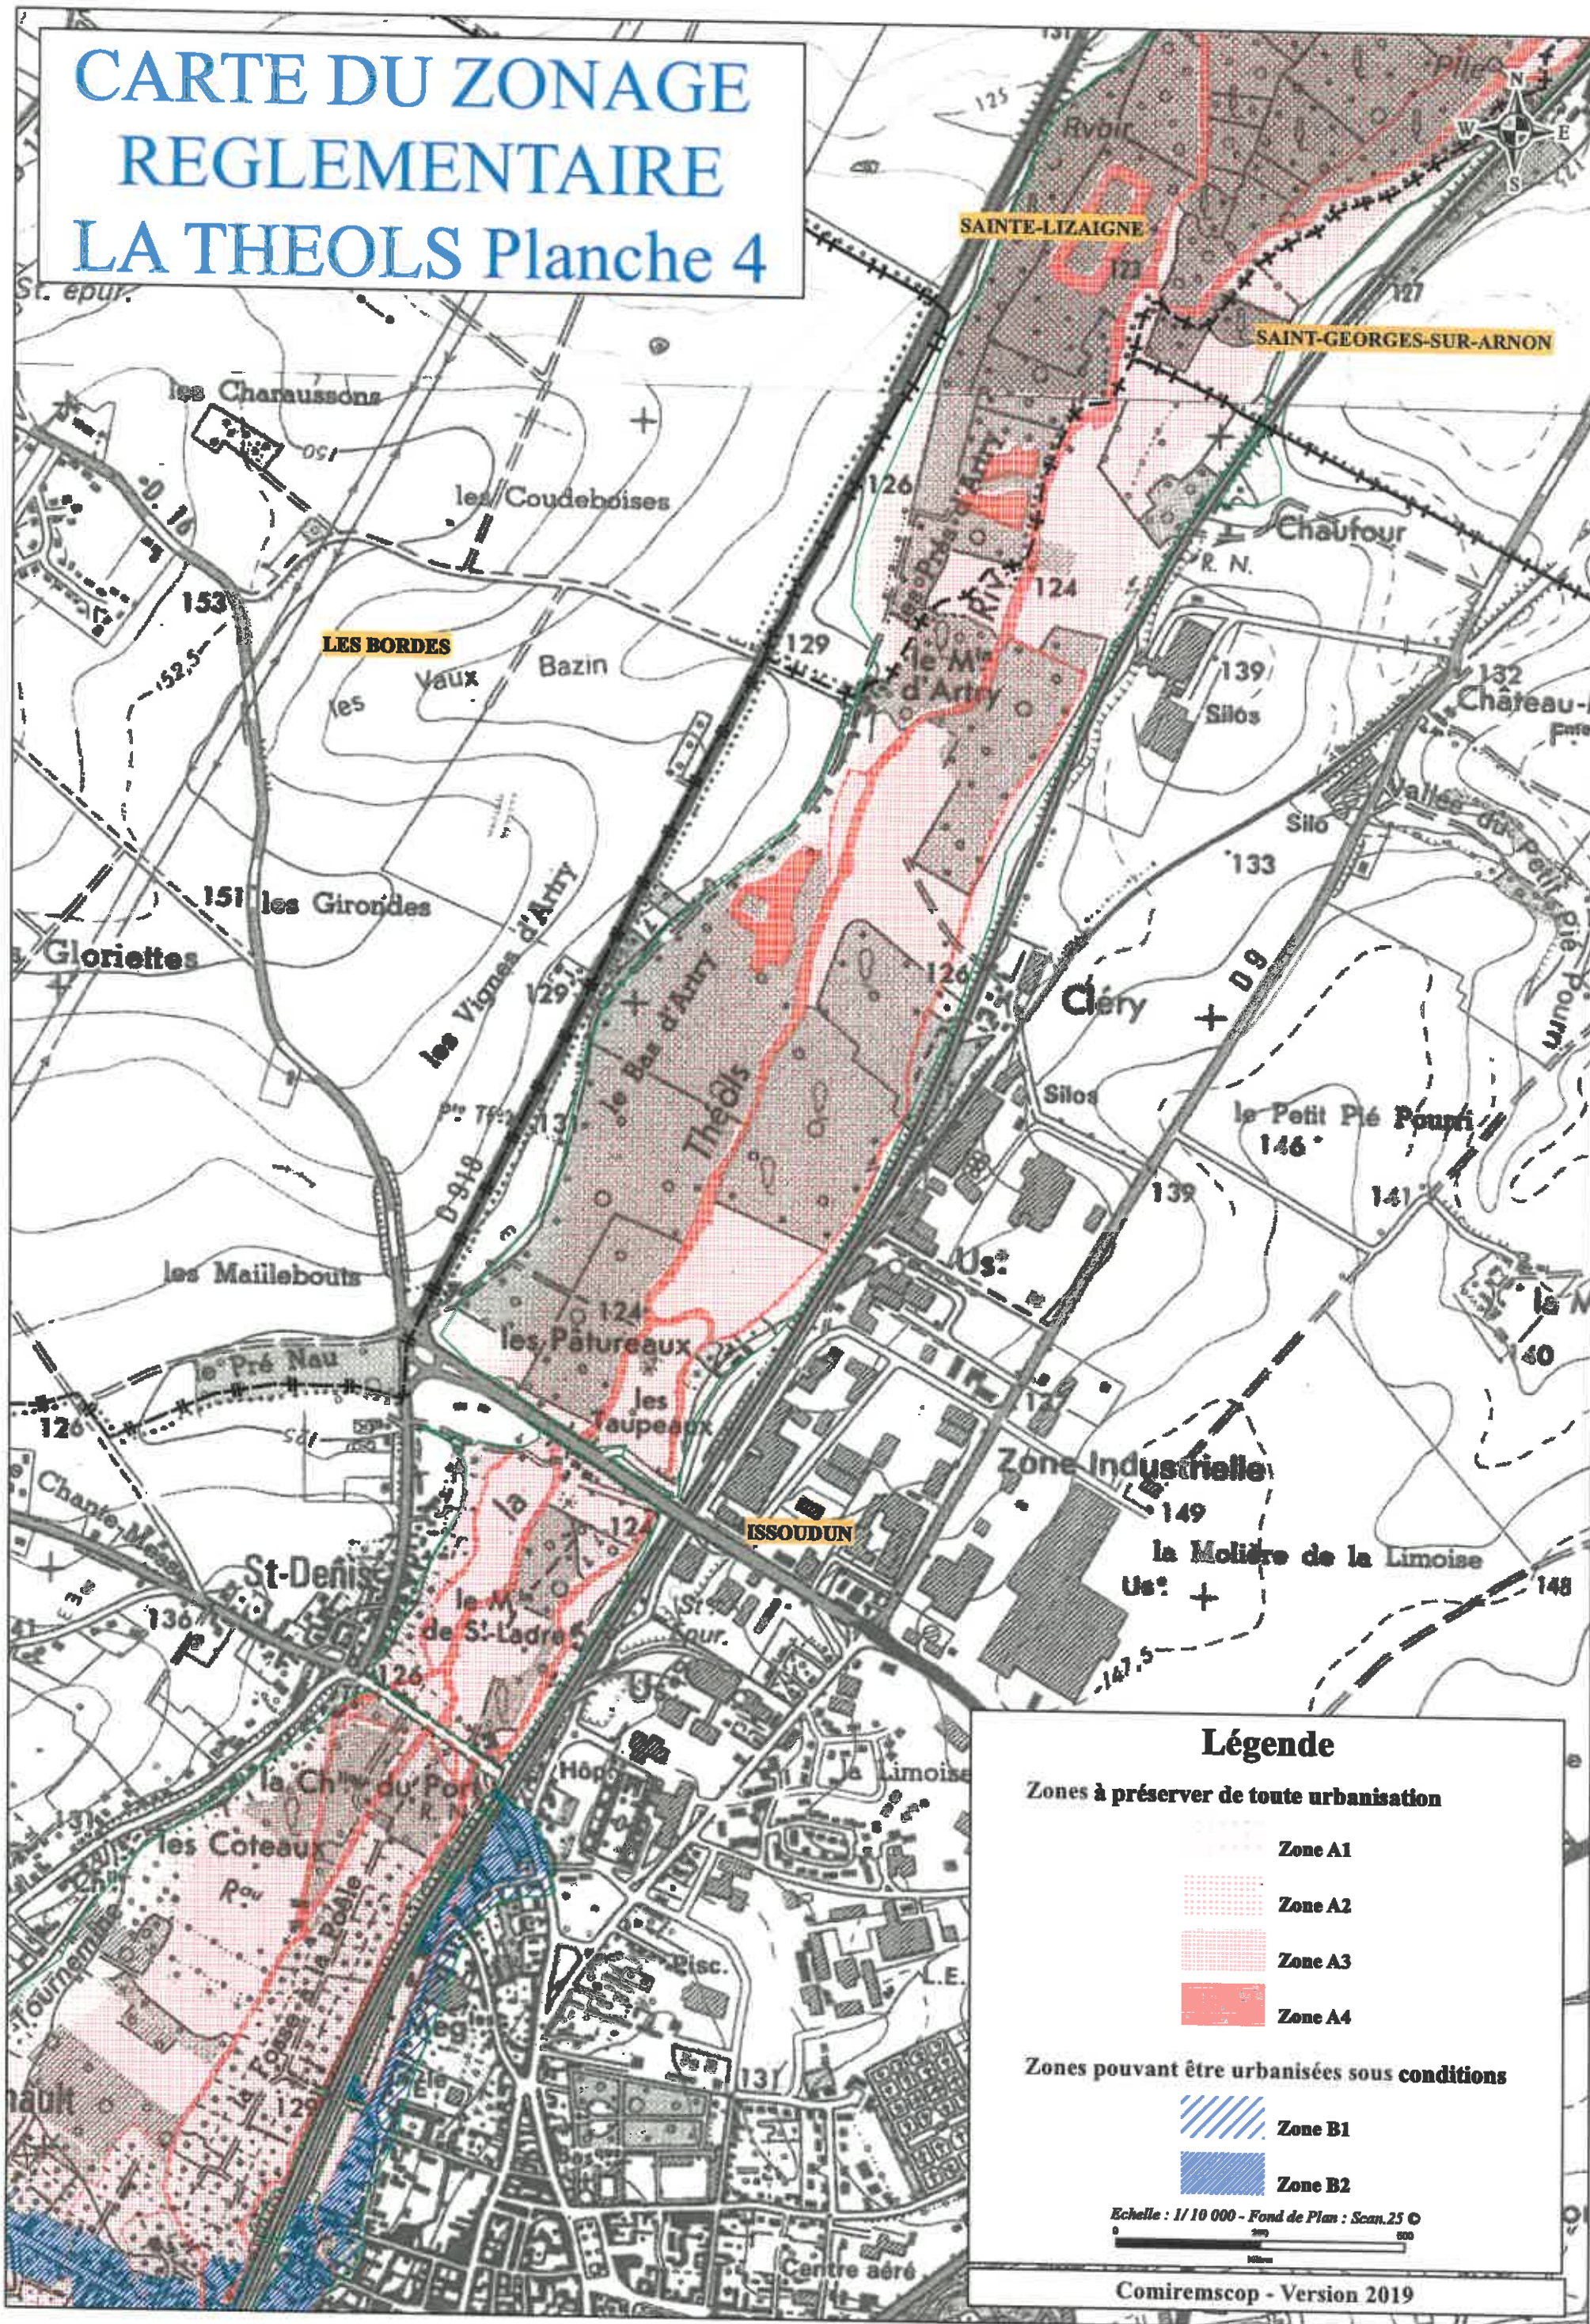

LES BORDES

SAINTE-LIZAIGNE

SAINT-GEORGES-SUR-ARNON

ISSOUDUN

St-Denis

Zone Industrielle

la Molière de la Limoise

Légende

Zones à préserver de toute urbanisation

- Zone A1
- Zone A2
- Zone A3
- Zone A4

Zones pouvant être urbanisées sous conditions

- Zone B1
- Zone B2

Echelle : 1/10 000 - Fond de Plan : Scan.25 ©
0 200 400

Comiremscop - Version 2019