


CARTE DU ZONAGE REGLEMENTAIRE LA THEOLS Planche 6

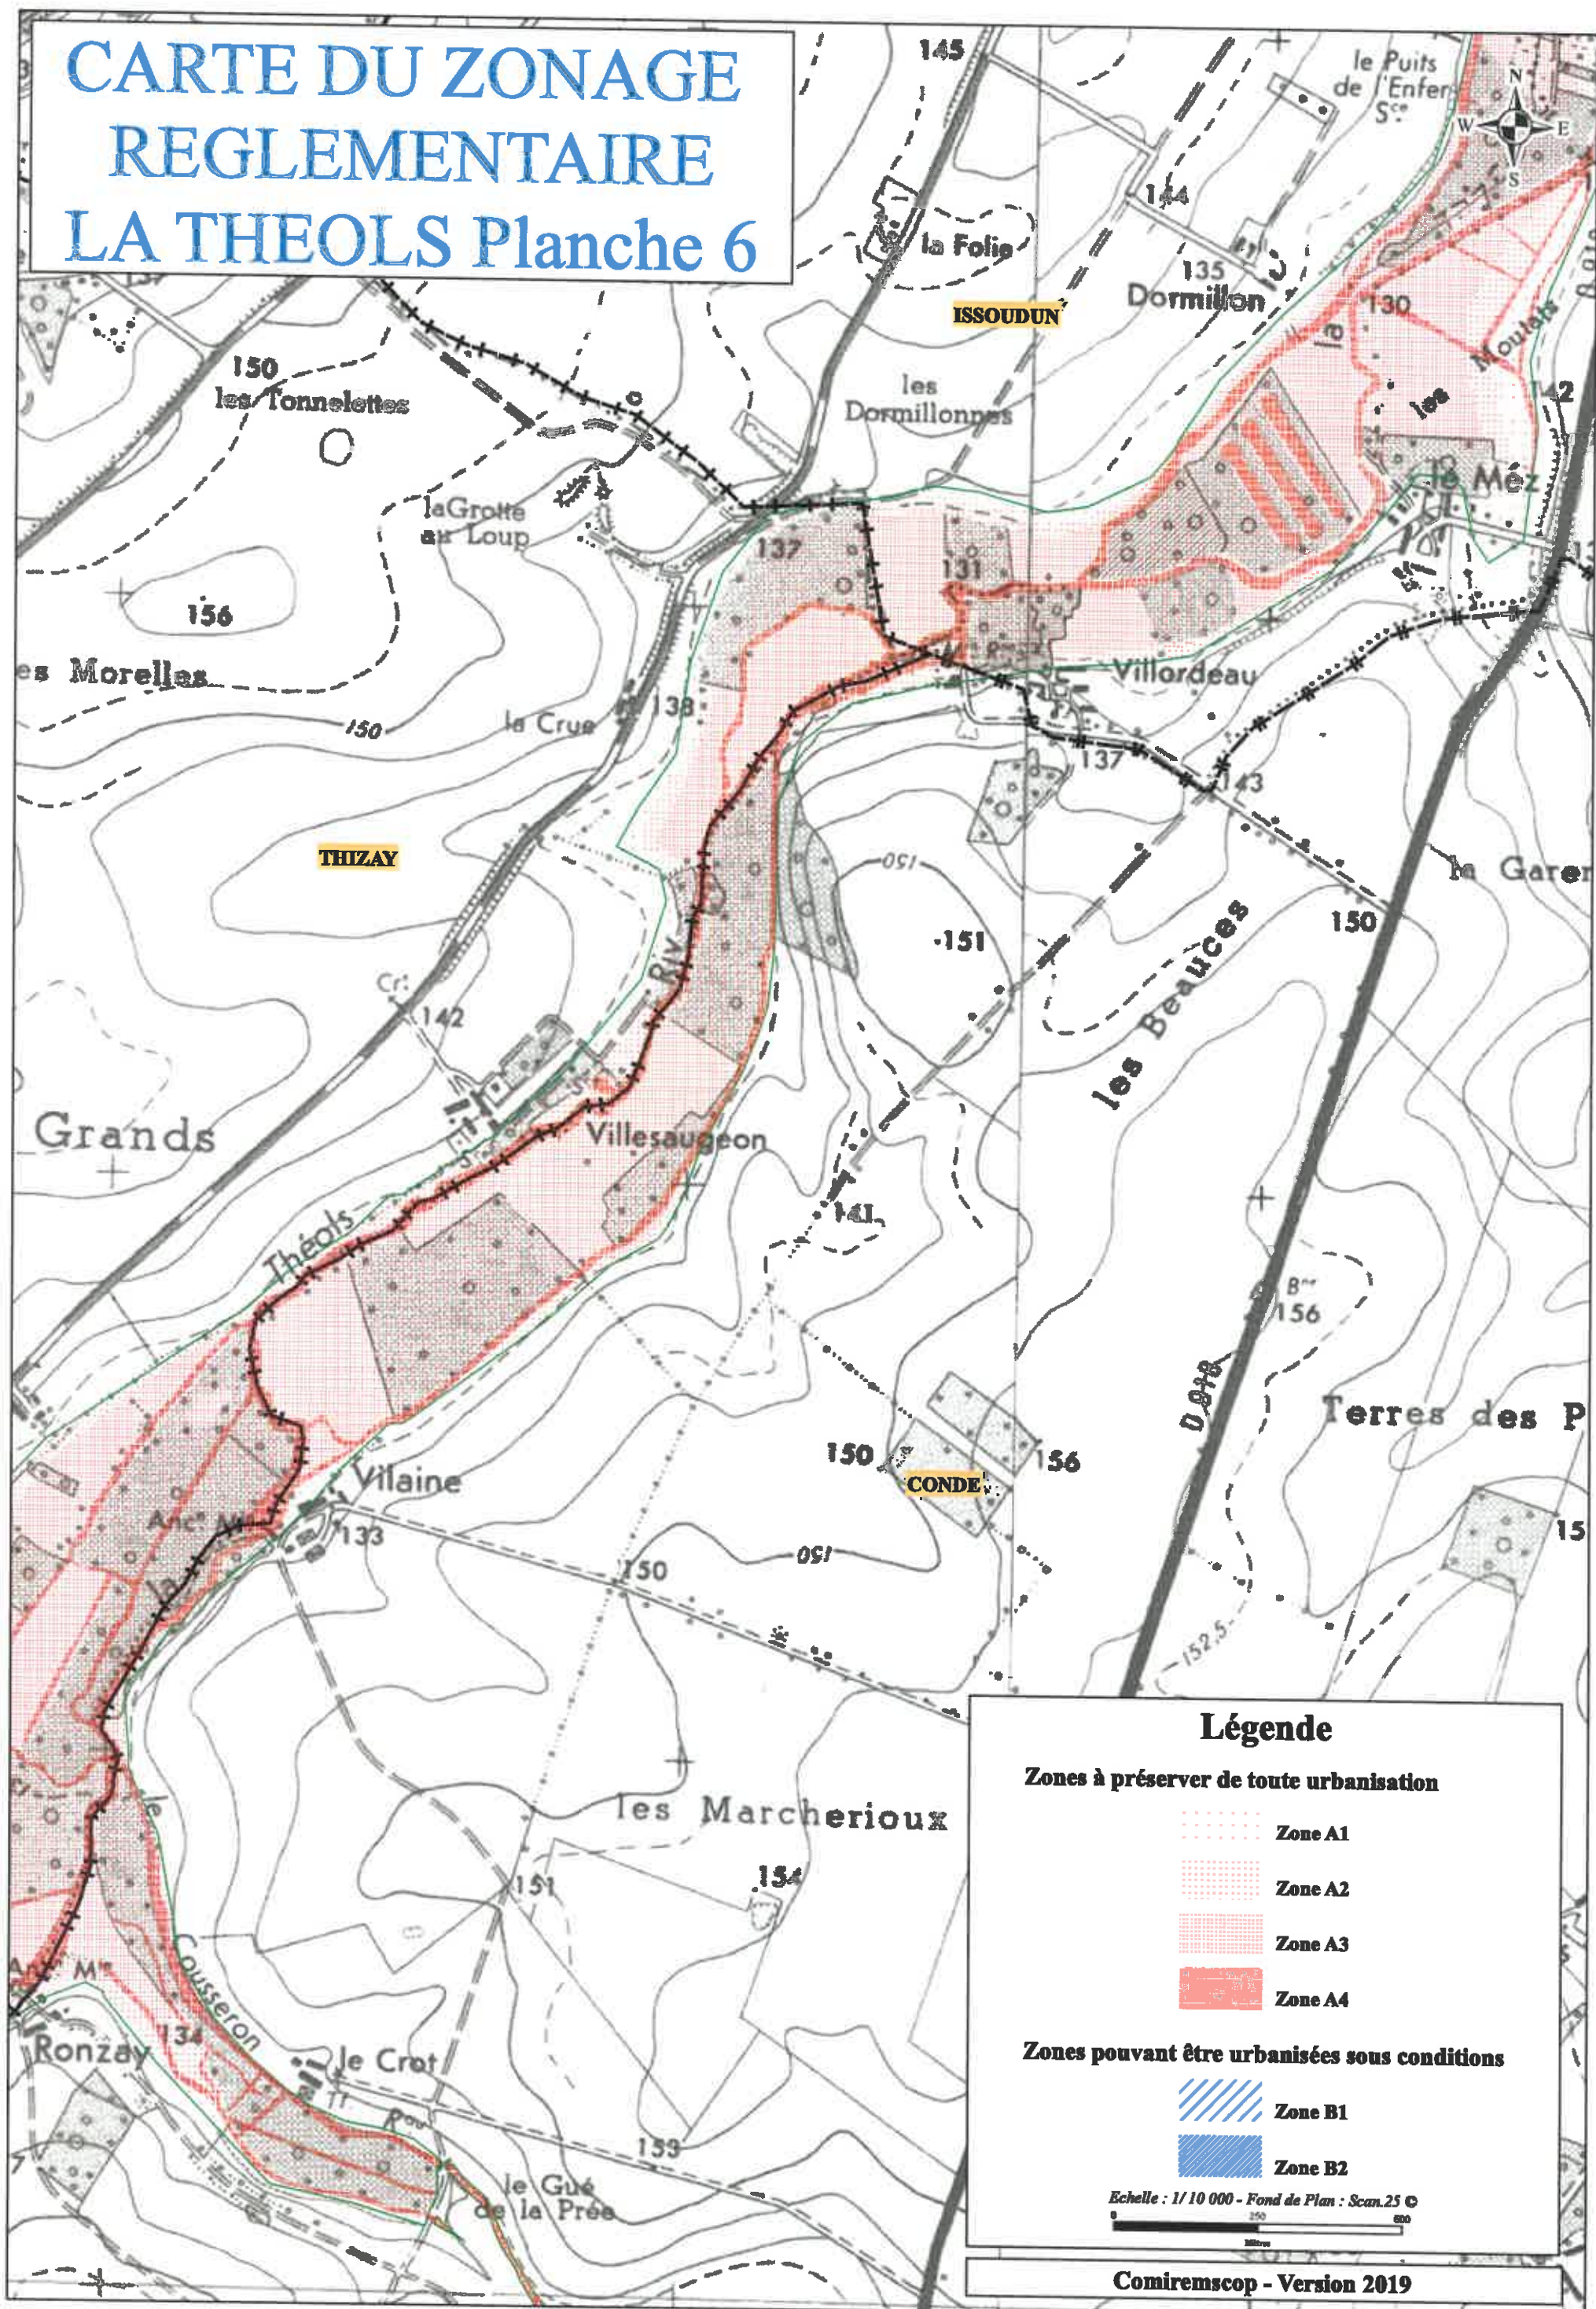

Légende

Zones à préserver de toute urbanisation

- Zone A1
- Zone A2
- Zone A3
- Zone A4

Zones pouvant être urbanisées sous conditions

- Zone B1
- Zone B2

Echelle : 1/10 000 - Fond de Plan : Scan.25 ©

