

Département de l'Indre

Communauté de Communes du Pays d'Issoudun



## Plan Local d'Urbanisme intercommunal

REVISION AU TITRE DE L'ARTICLE L.153-34  
DU CODE DE L'URBANISME  
Extension de l'entreprise Lachaud à Diou

Pièce modifiée du P.L.U.i.  
Règlement graphique  
(plans de zonage sur la commune de Diou)

2

Date	Modifications / Observations
5 octobre 2023	Dossier arrêté par le Conseil Communautaire




1, Rue Nicéphore NIEPCE  
45700 VILLEMANDEUR  
Tel : 02.38.89.87.79  
urbanisme@terr-am.fr

DOSSIER :  
E06857


ECHELLE :  
1/2500

### Zonage actuel du P.L.U.i

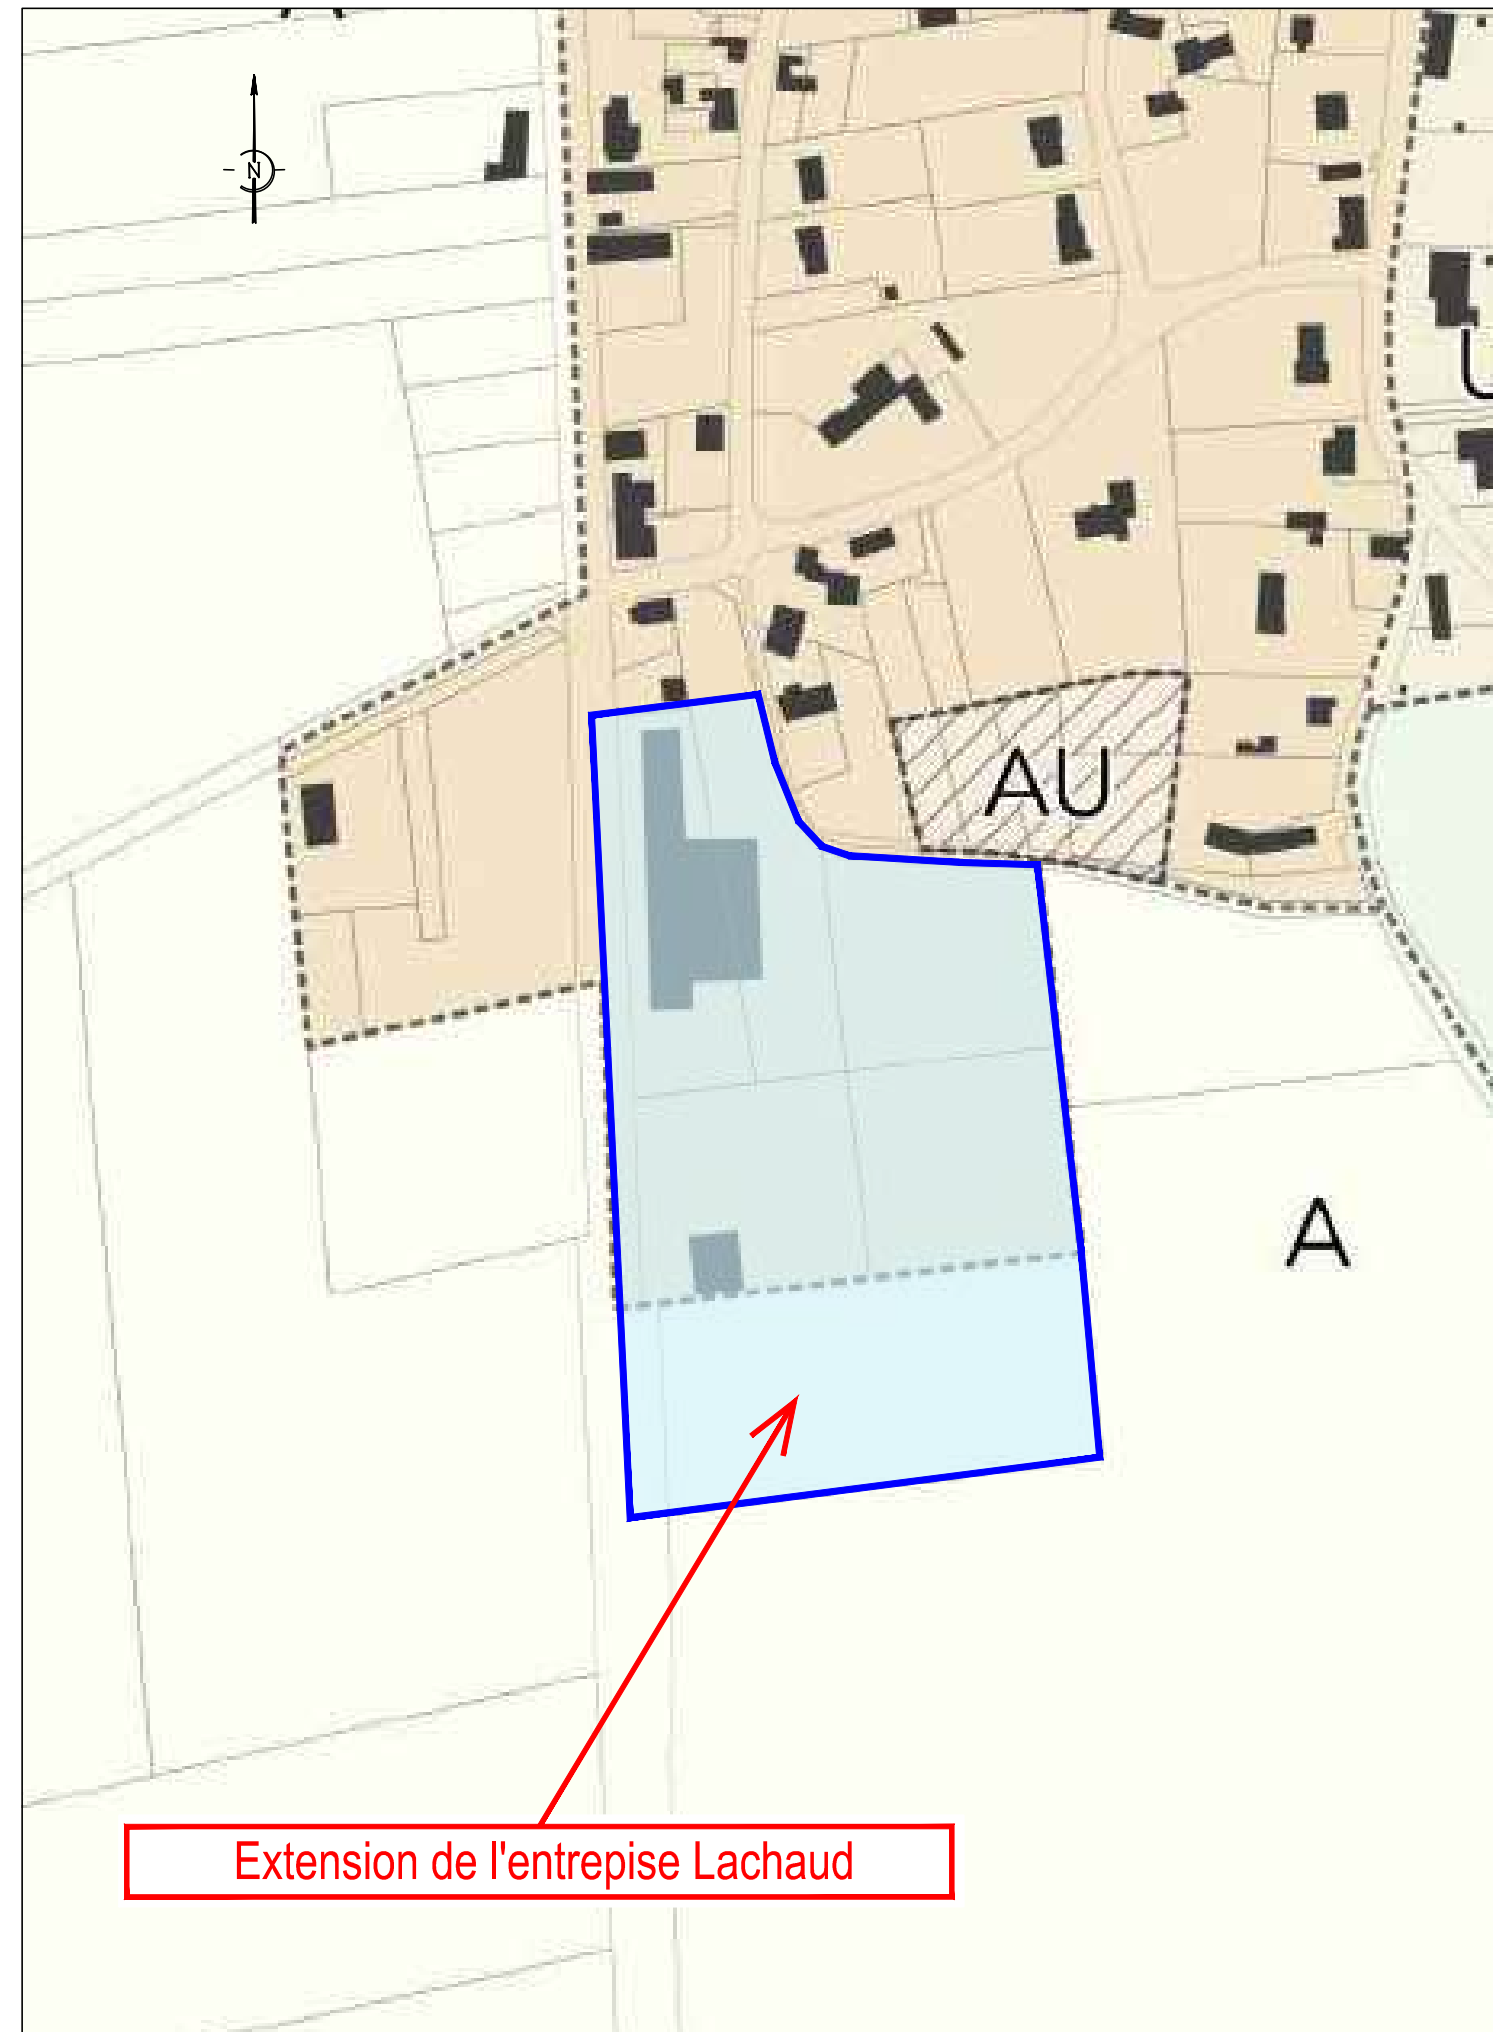

Extension de l'entreprise Lachaud

### Zonage projeté du P.L.U.i

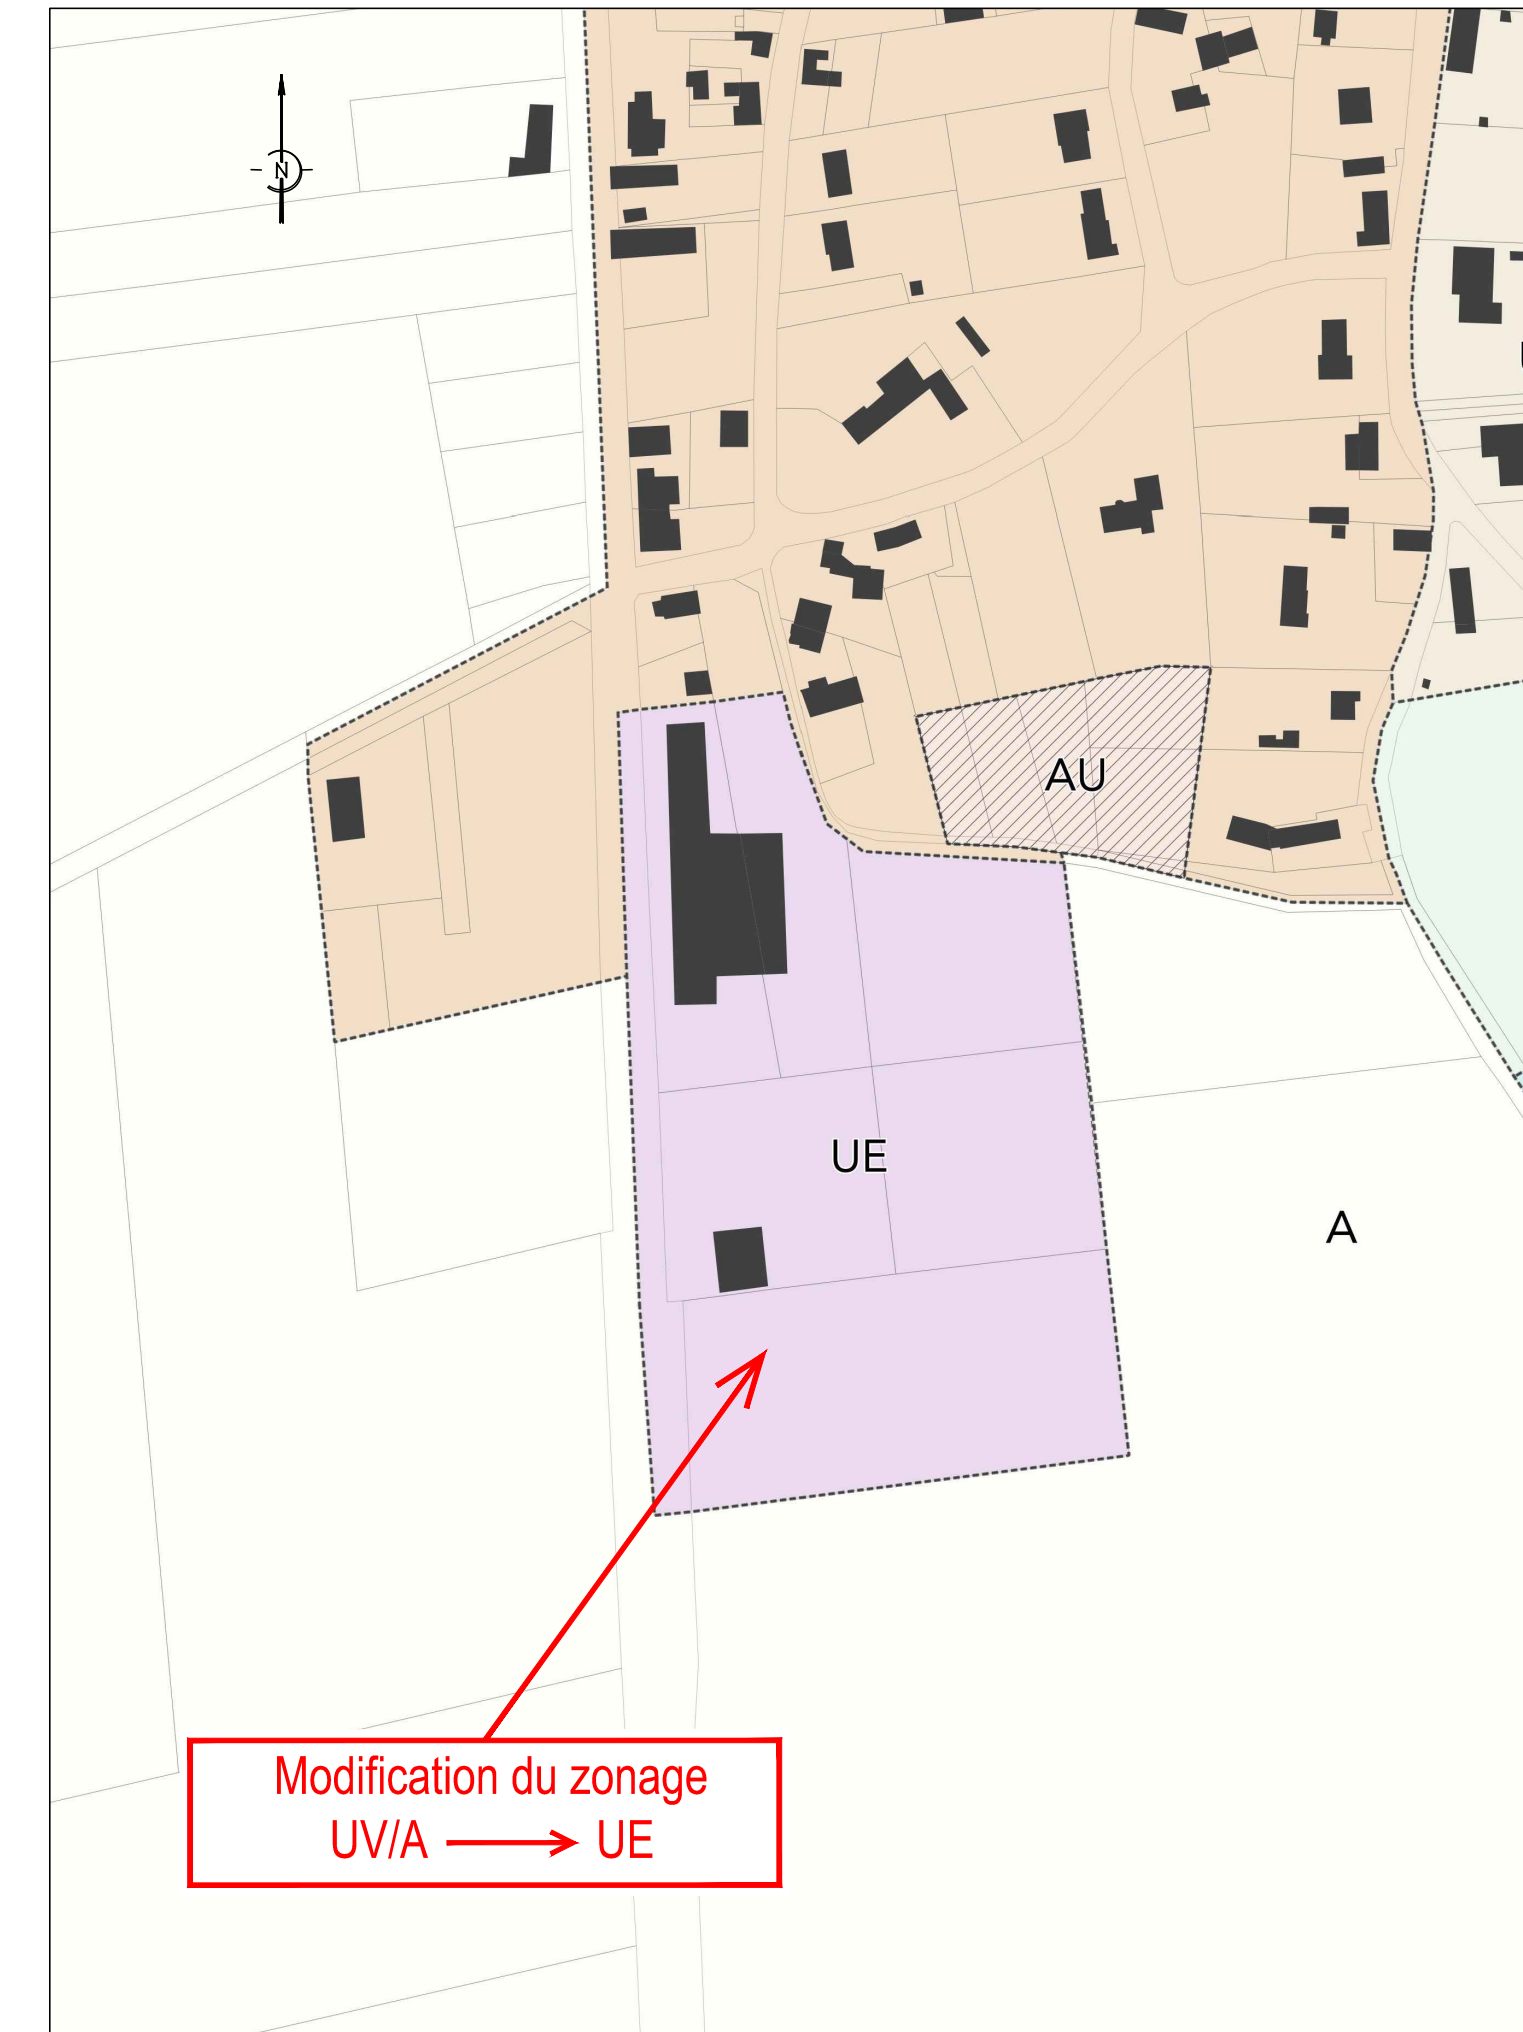

Modification du zonage  
UV/A → UE